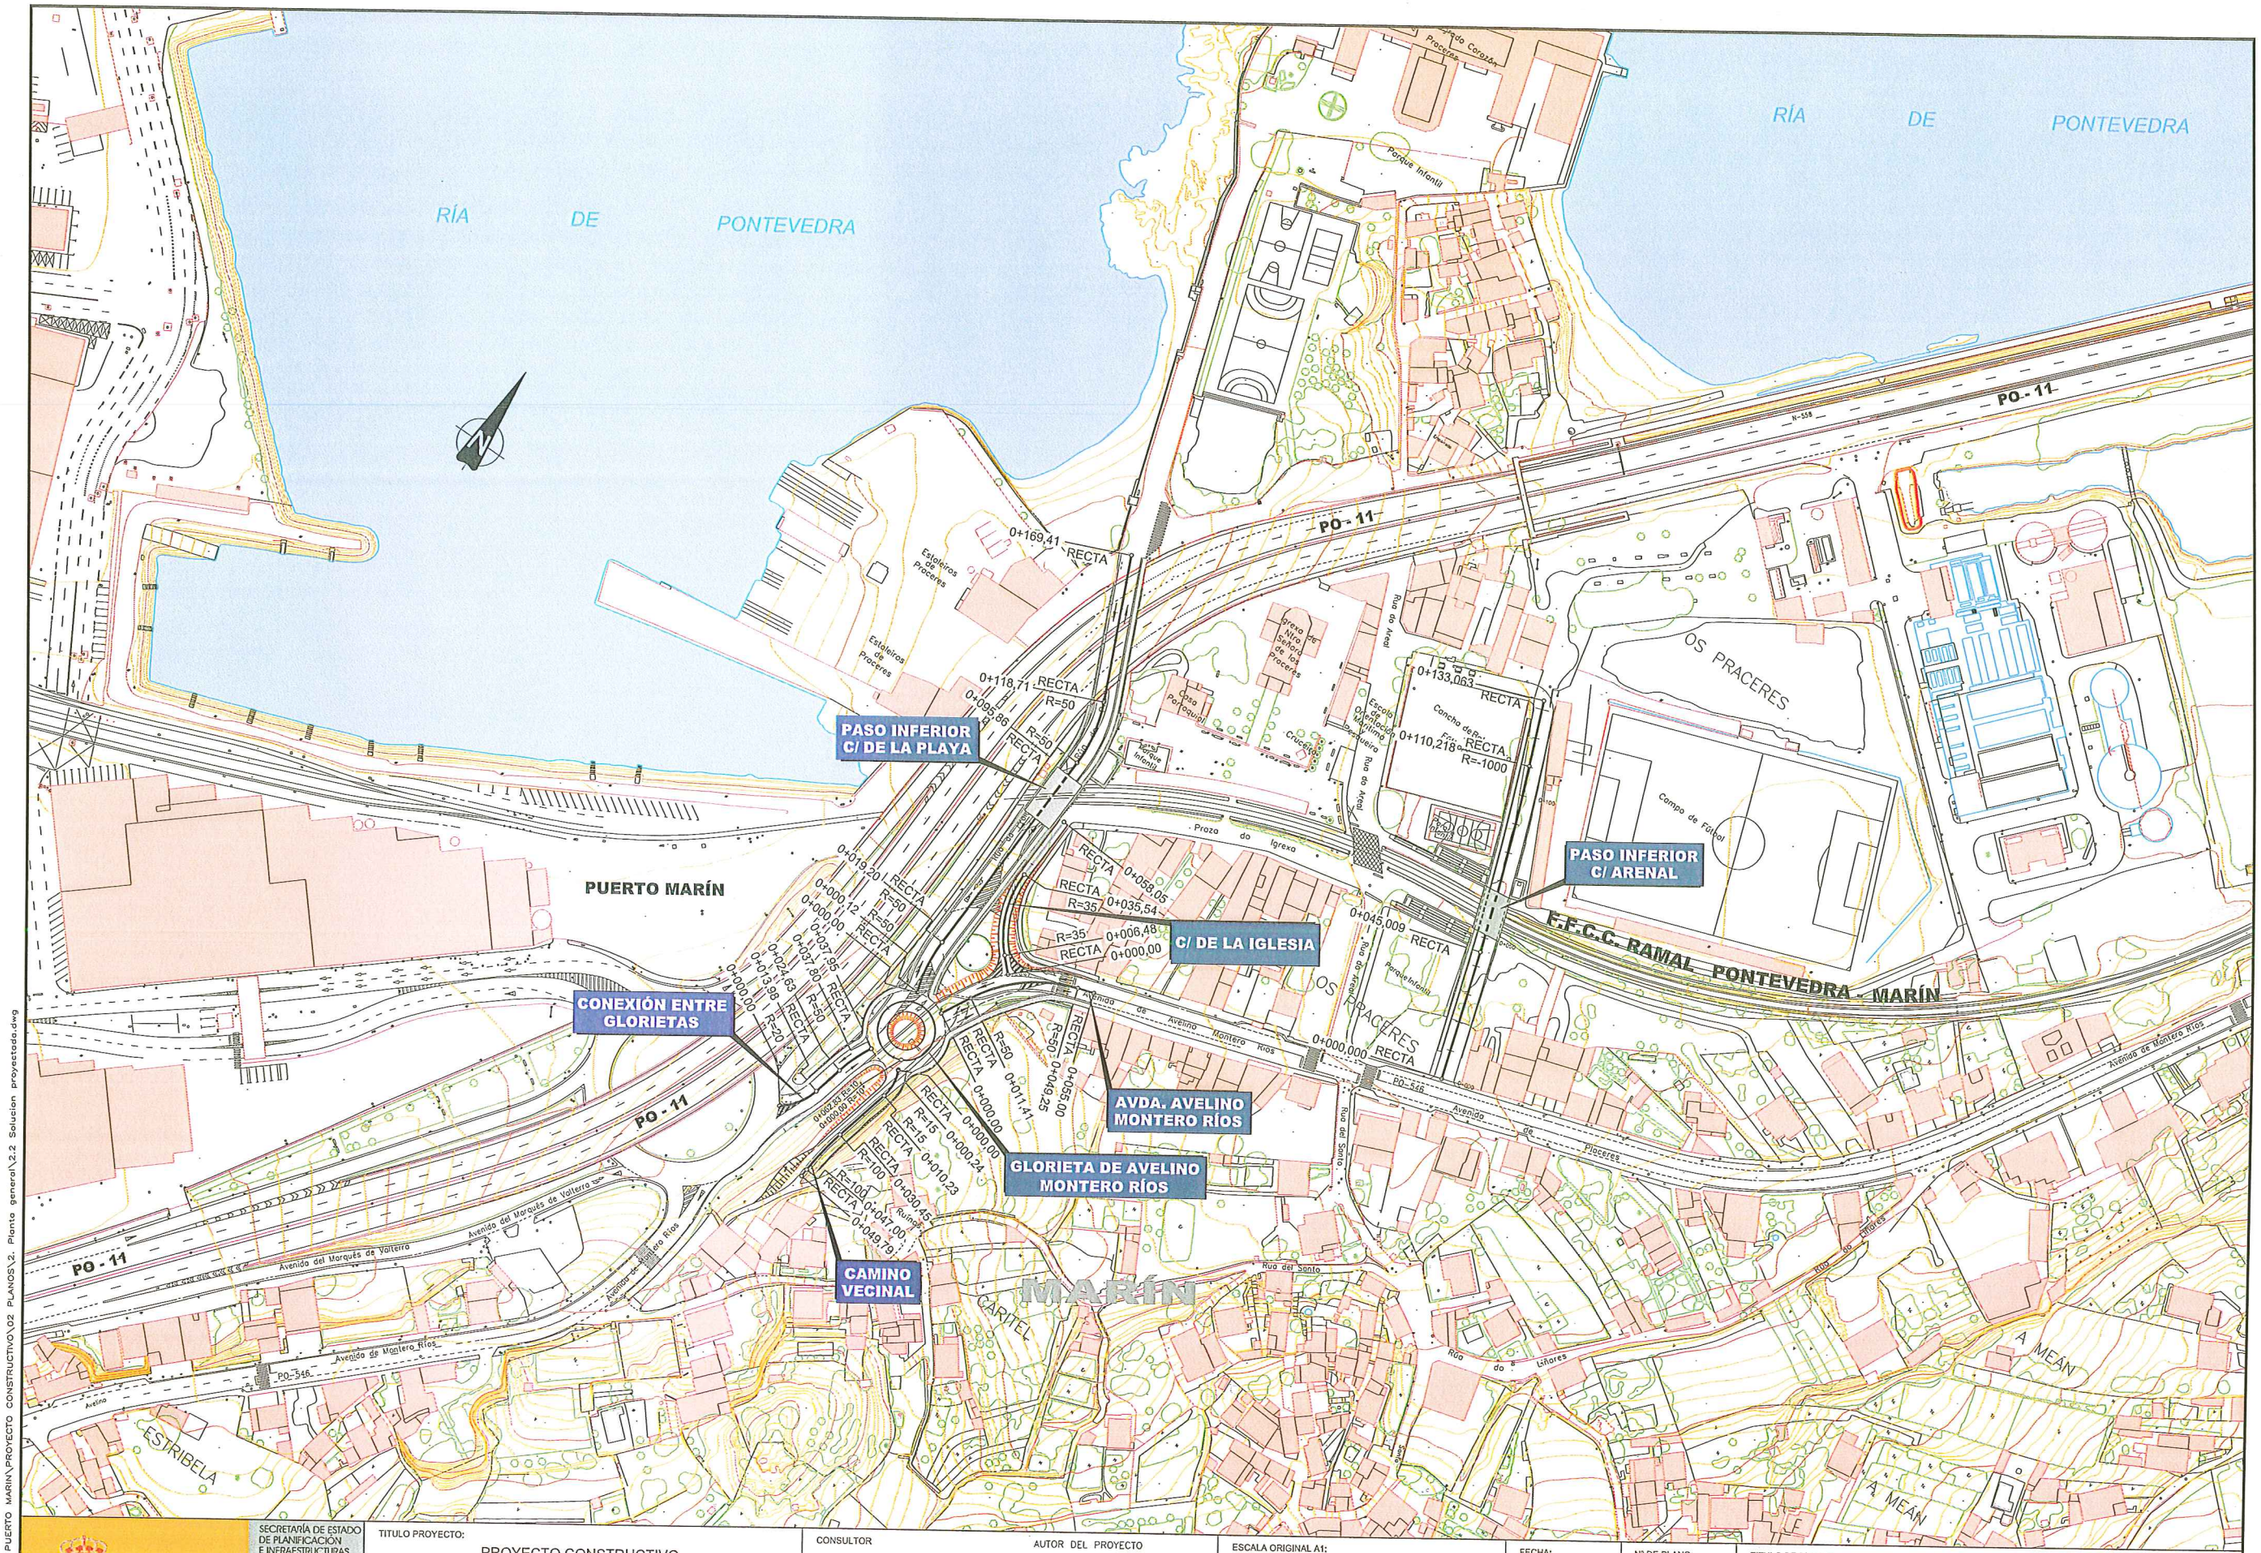

MINISTERIO DE FOMENTO	SECRETARÍA DE ESTADO DE PLANIFICACIÓN E INFRAESTRUCTURAS SECRETARÍA GENERAL DE INFRAESTRUCTURAS DIRECCIÓN GENERAL DE INFRAESTRUCTURAS FERROVIARIAS	TITULO PROYECTO: PROYECTO CONSTRUCTIVO DE SUPRESIÓN DE LOS PASOS A NIVEL SITUADOS EN LOS PUNTOS KILOMÉTRICOS 5/224 5/295 Y 5/359 DEL RAMAL DE ACCESO FERROVIARIO AL PUERTO DE MARÍN	CONSULTOR ineco	AUTOR DEL PROYECTO JAVIER SANCHO HERNÁNDEZ	ESCALA ORIGINAL A1: 1:1000 — 0 20 40m NUMERICA / GRAFICA	FECHA: MAYO 2011	Nº DE PLANO: 2.2 Nº DE HOJA: HOJA 1 DE 1	TITULO DE PLANO: PLANTA GENERAL SOLUCIÓN PROYECTADA

X:\07\071358 PUERTO MARIN\PROYECTO CONSTRUCTIVO\02 PLANOS\2. Planta general\2.2 Solucion proyectada.dwg